


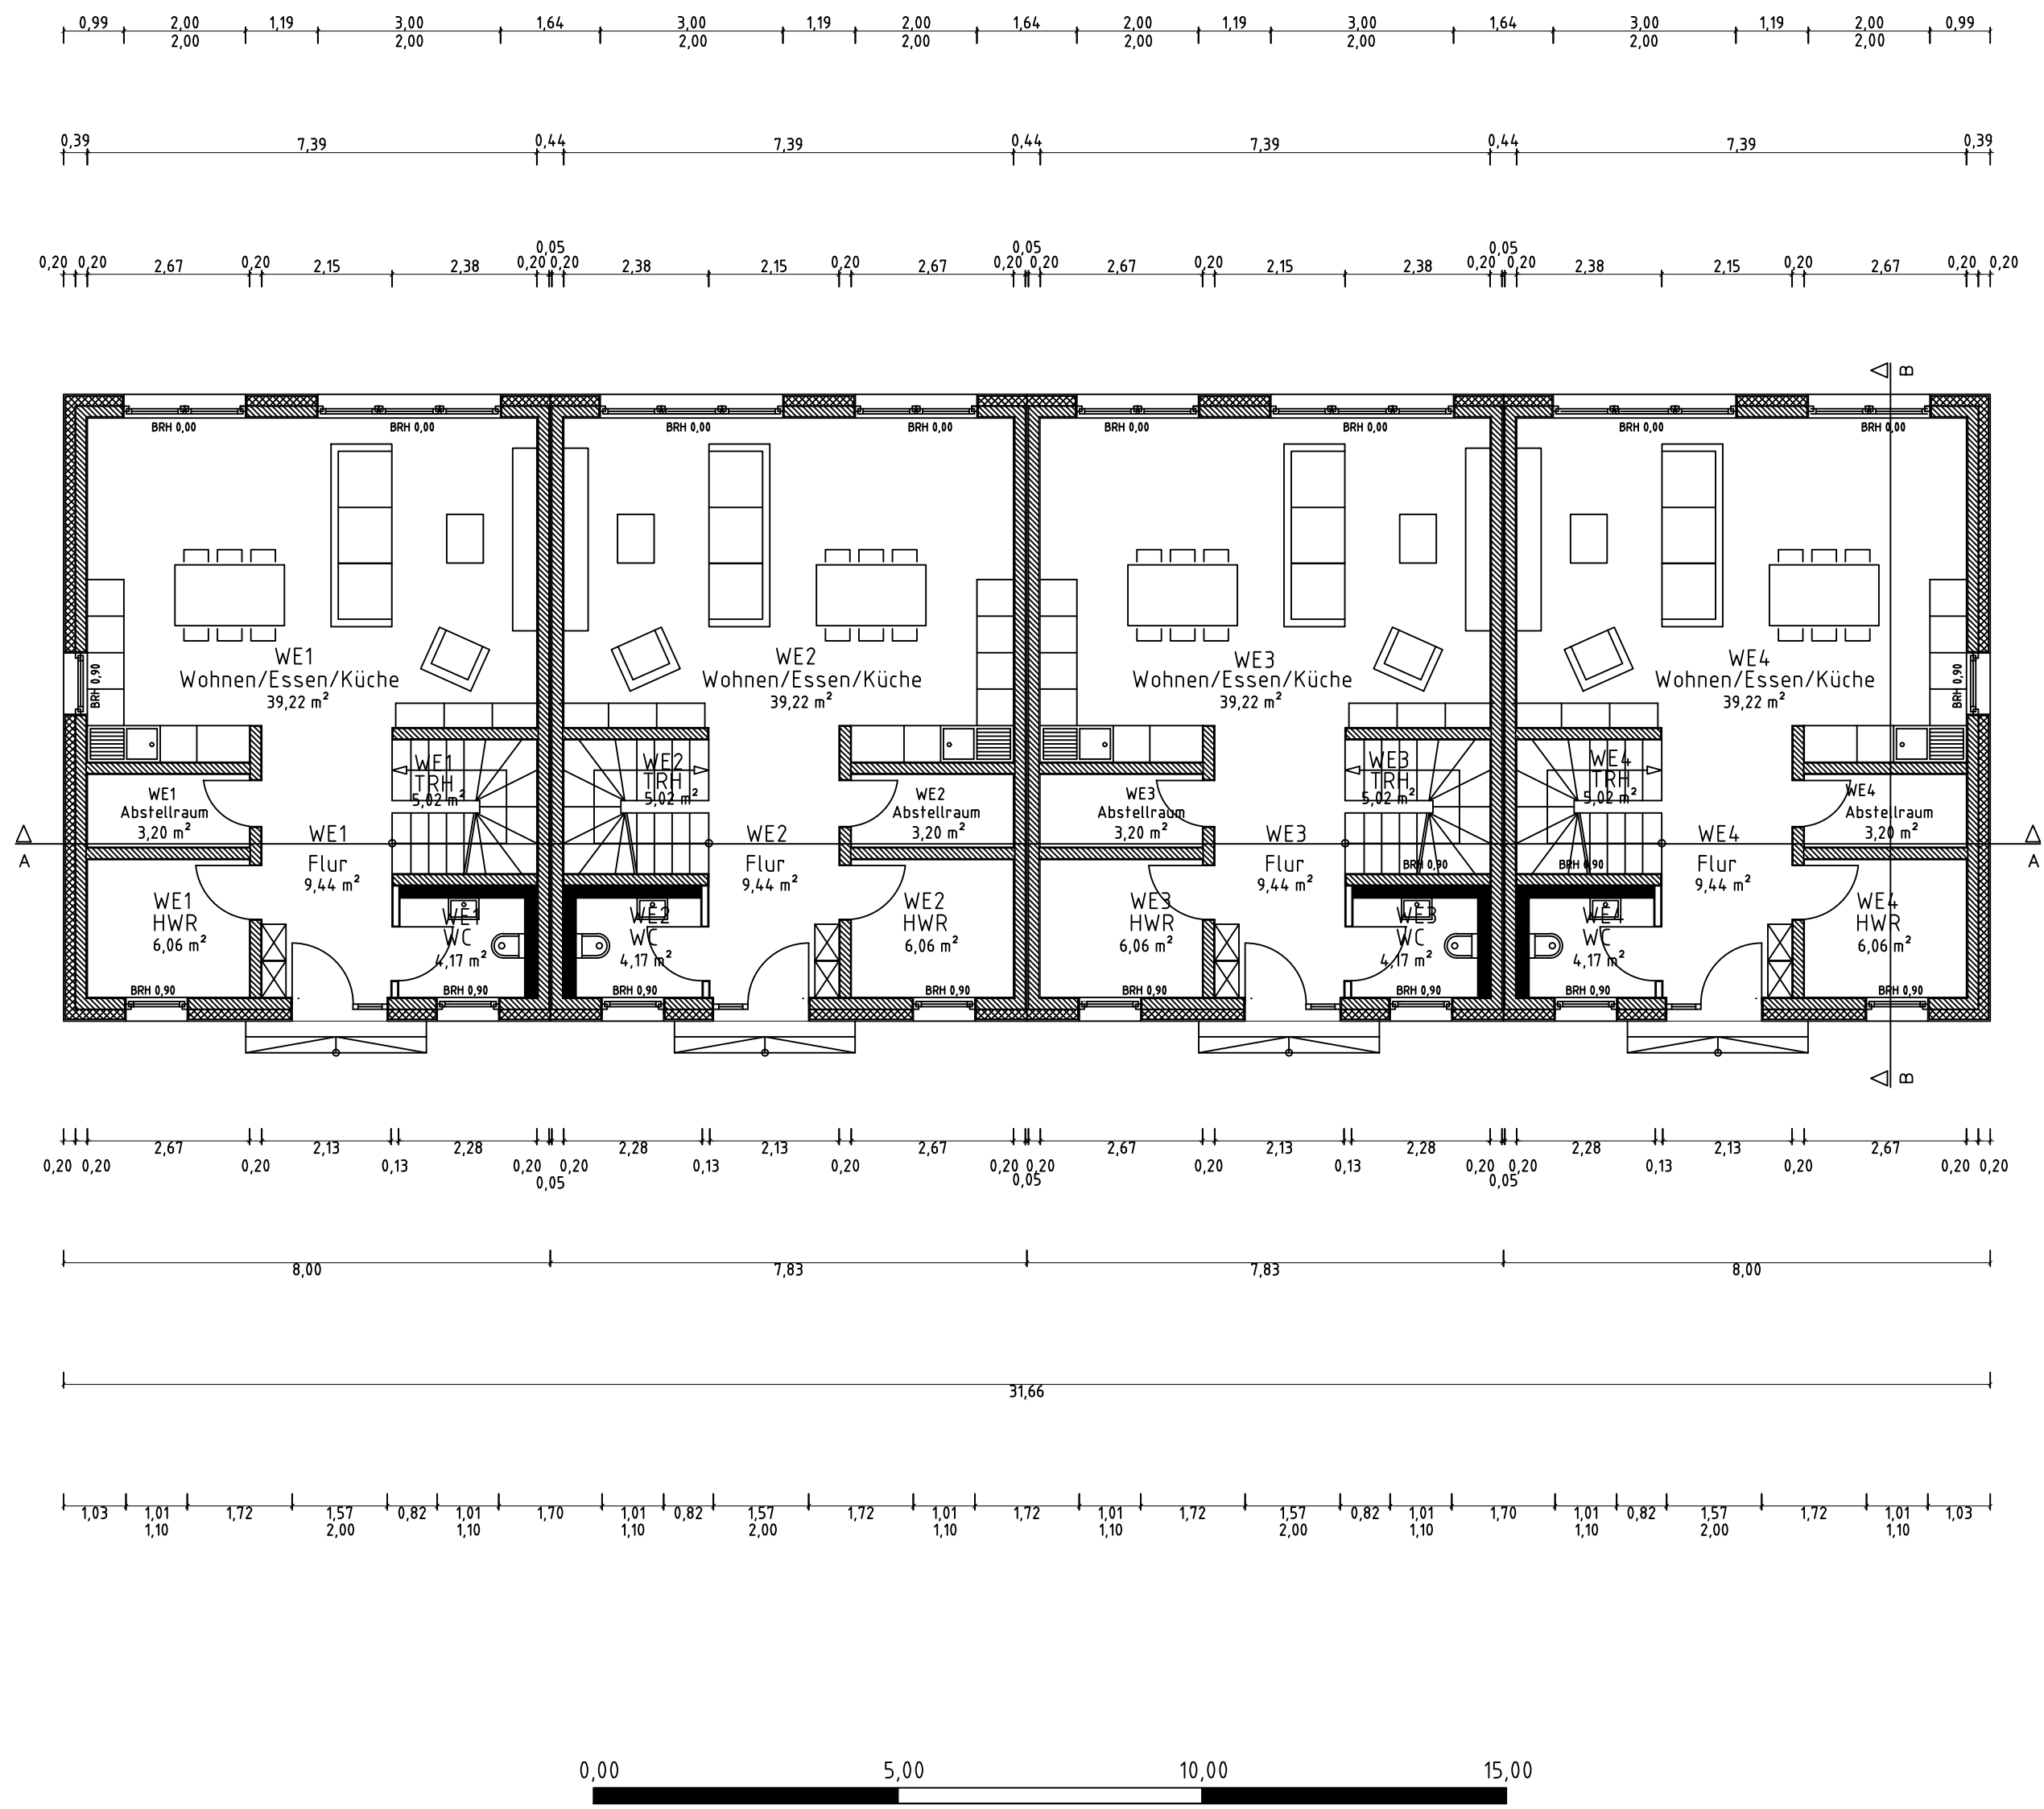

BAUVORHABEN : Neubau eines Reihenhauses mit 5 Stellplätzen und drei Garagen	BAUGRUNDSTÜCK : Haldenstraße 20 29323 Wietze	BAUHERR / IN : Deren Sulaiman Hainhäuser Weg 36 30855 Langenhagen	PLANER: Brammer Ingenieurbüro Völger Straße 12, 30519 Hannover Tel.: 0511 33 77 0 155 e.shablinski@bramerring.de	Entwurfsverfasser Handwerksmeister Andreas Petersen	M: 1:100 DIN A2 Grundriss EG	Plannummer 1 Bearbeitet von Shablinskii Eduard Hannover, den 04.06.2025
--	--	--	---	--	------------------------------------	---