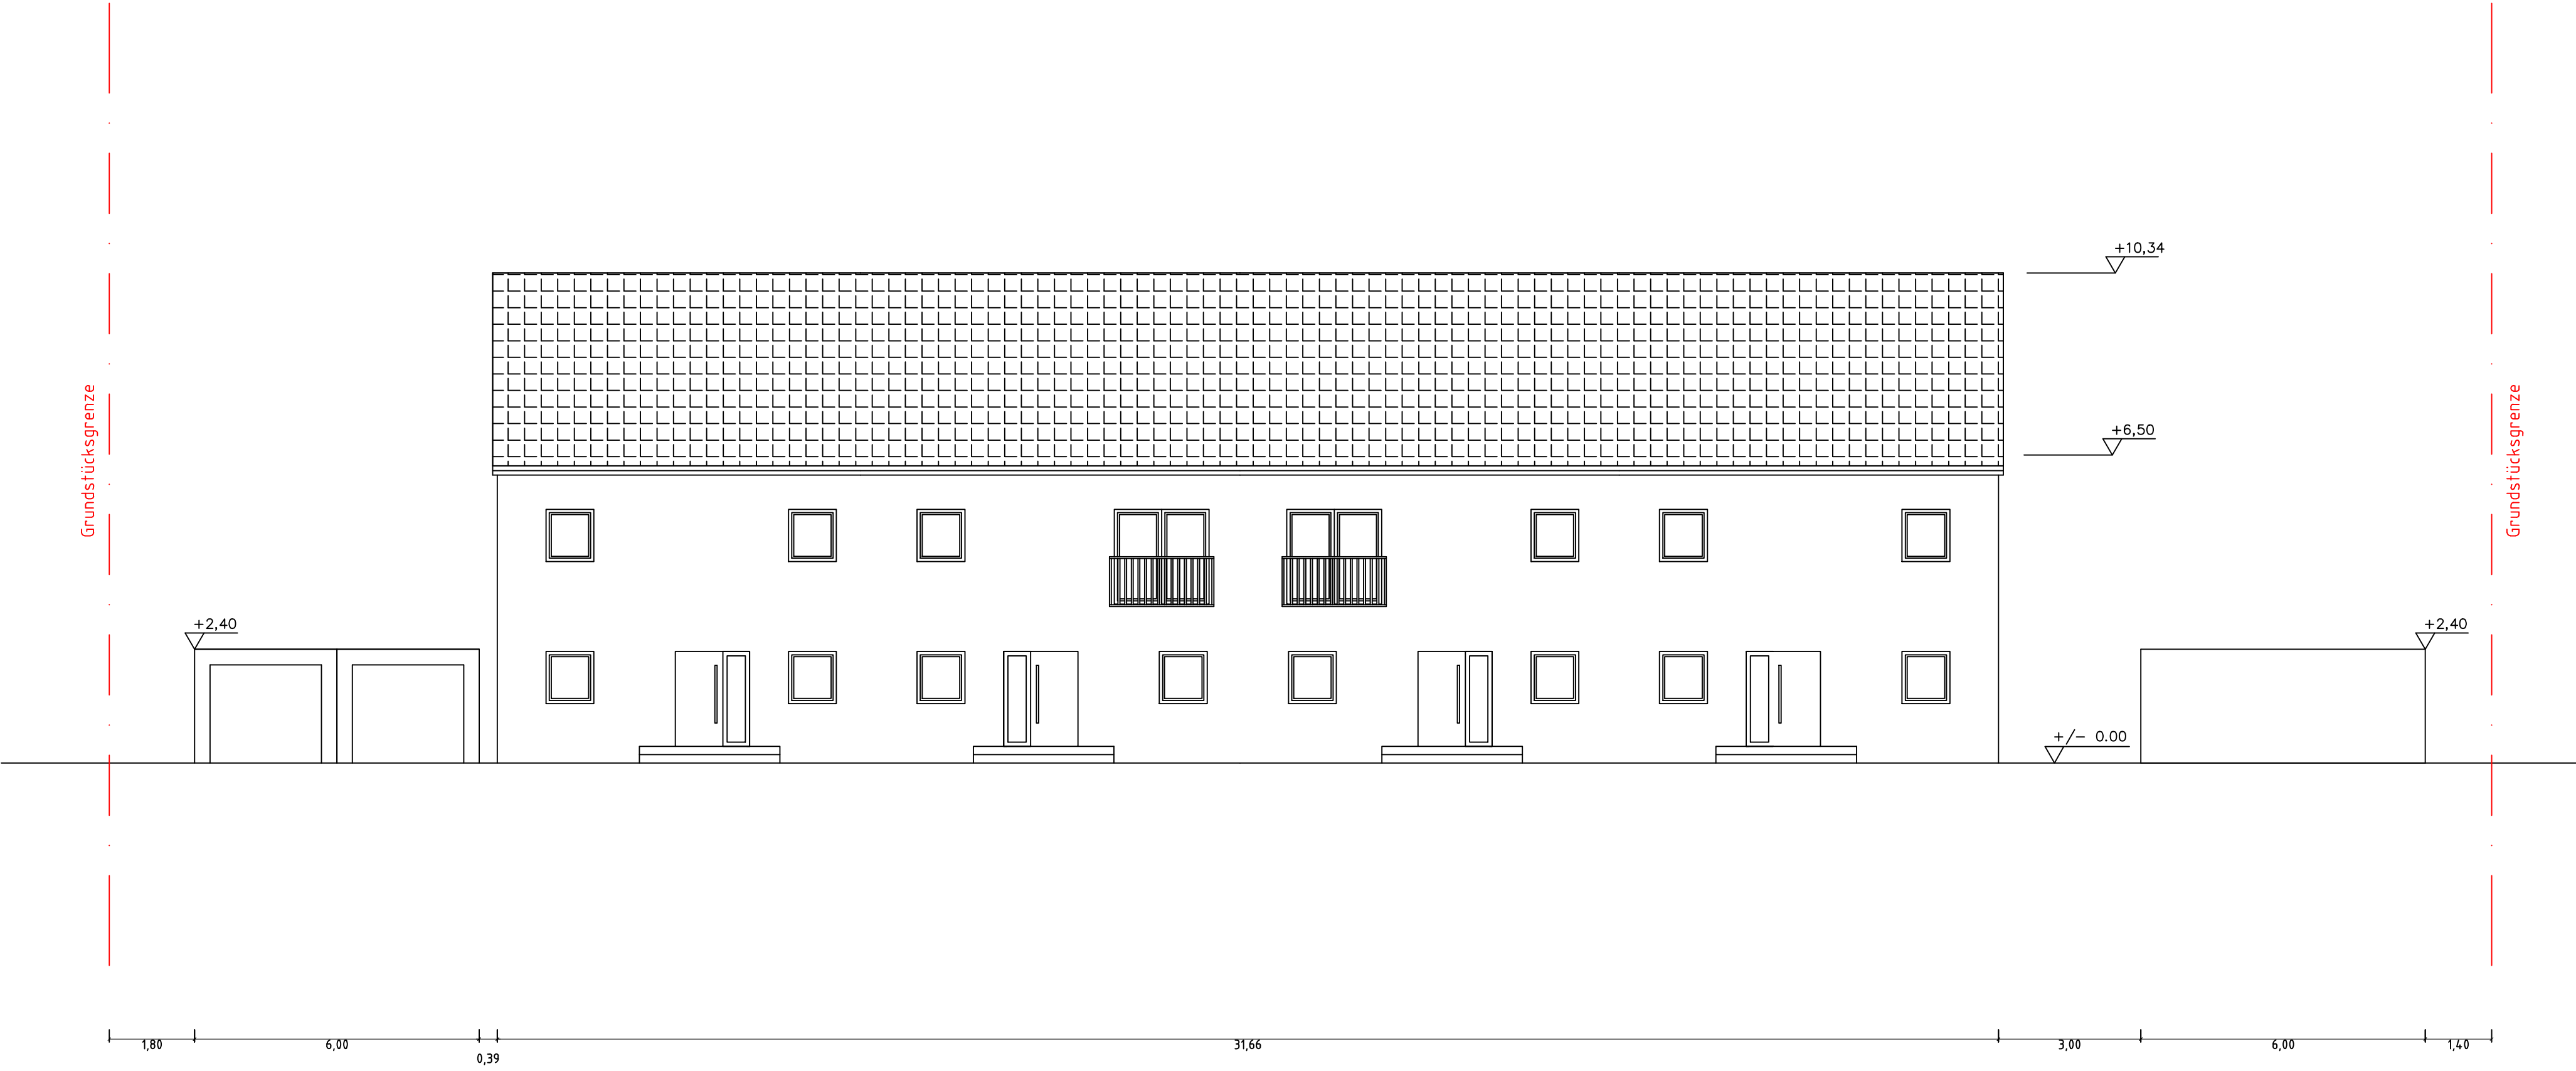


BAUVORHABEN :
Neubau eines Reihenhauses
mit 5 Stellplätzen und
drei Garagen

BAUGRUNDSTÜCK :
Haldenstraße 20
29323 Wietze

BAUHERR / IN :
Deren Sulaiman
Hainhäuser Weg 36
30855 Langenhagen

PLANER: Brammer Ingenieurbüro
Völger Straße 12, 30519 Hannover
Tel.: 0511 33 77 0 155
e.shablinski@bramering.de

Entwurfsverfasser
Handwerksmeister Andreas Petersen

M: 1:100
DIN A2
Ansicht von Norden

Plannummer 6
Bearbeitet von Shablinskii Eduard
Hannover, den 05.06.2025